


LE PETIT TRIOLAIS

LOCAL PROFESSIONNEL

Idéal pour une profession libérale, paramédicale par exemple, ce local est composé d'une salle très lumineuse de 28 m² avec un point d'eau, d'une salle d'attente de 5 m² et d'un sanitaire. **Entièrement refait à neuf**, il est situé en plein centre de la commune, des places de parking sont à disposition. Présence d'un cabinet médical à proximité. Disponible de suite.

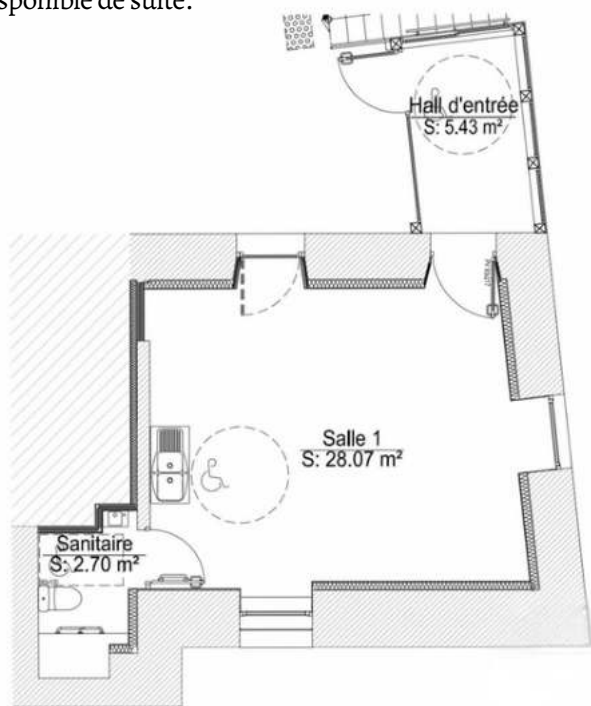

Loyer :
330 euros
mensuel
hors charges

Chauffage:
PAC réversible

Plan RdC
Echelle : 1/100

➔ **A Partager autour de vous:
Notre local professionnel communal de
36 m² à louer !**

AMICALE DES PARENTS D'ÉLÈVES

Le Magasin Vert de Luçon devient partenaire de l'Association des Parents d'élèves pour la vente de sapins de Noël 2024 !

Il s'engage à reverser 10% de chaque vente à l'association pour accompagner financièrement les élèves pour leurs projets et sorties au cours de l'année scolaire.

Le sapin de votre choix sans aucun surcoût !

Contactez Cindy au 06.13.42.01.90 pour obtenir un coupon à remettre au magasin lors de votre achat. Ainsi l'APE pourra obtenir sa subvention.



INFORMATION

Changeement d'horaires à l'Ami Temps

Lundi, mardi, mercredi et vendredi : de 07h00 à 13h00 et de 16h00 à 20h00

Jeudi : fermé

Samedi : de 08h00 à 14h00 et de 16h00 à 20h00

Dimanche et jours fériés : de 08h00 à 14h00



PORTRAIT

Jérôme Gilles, artisan créatif à Triaize

Jérôme est un ancien menuisier passionné par le travail du bois.


Depuis trois ans, il s'est spécialisé dans la fabrication d'un jeu en bois le « Tac Tik »

Mais son talent ne s'arrête pas là : Jérôme conçoit également des bijoux en bois et en résine, alliant élégance et originalité.

En plus de ses créations, il propose un service de gravure sur bois personnalisée, permettant à chacun de posséder un objet qui lui ressemble. Que ce soit pour offrir un cadeau unique ou pour se faire plaisir, la qualité et l'authenticité de son travail pourraient bien vous séduire !

Pour toute commande ou demande de devis, Jérôme Gilles se tient à votre disposition.

Fêtes de fin d'année, mariage, naissance, anniversaire, associations... Créations sur demande ! N'hésitez pas à contacter Jérôme au 06.34.29.93.17

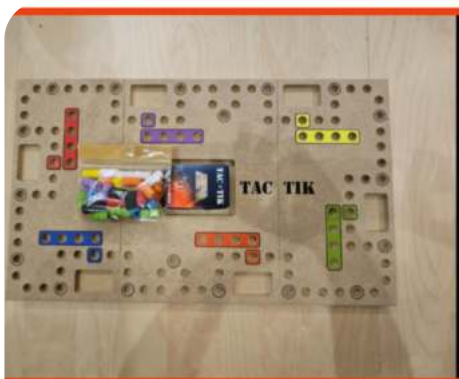

NOUVEAUX ARTISANS À TRIAIZE

A découvrir sur la commune !



Entreprise spécialisée dans la **gestion et la prévention des nuisibles**.
Équipe certifiée et entreprise agréée CS3D* pour le traitement des nuisibles tels que: punaises de lit, guêpes, frelons, insectes, rongeurs et autres nuisibles indésirables...



06.86.26.14.41
2 bis rue nationale
Triaize
antinuisibles@gmail.com

*CS3D: La directive CS3D a pour objectif de favoriser un comportement responsable des entreprises. Elles devront mener des opérations de « diligence requise » sur leur chaîne d'activité, afin d'identifier, de prévenir et de remédier aux incidences négatives pour les droits humains et environnementaux.

PLOMBERIE TRIOLAISE



Karim a 27 ans d'expérience dans la profession.
Il est expert dans la rénovation.
Il peut intervenir pour des dépannage sur Triaize et ses alentours.



Toiture, zinguerie, petites maçonneries

L'entreprise Norbert HECHT vous propose ses services:

- Nettoyage, remplacement de gouttières
- Recherche de fuites
- Remplacement de plaques de cheminée, pose d'extracteur de fumées
- traitement de toitures
- souche, isolation et rhabillage de cheminée, solin, noue, brise vent.



07.77.78.84.85
7 bis rue du puits de la vieille
85580 Triaize
idol.n85@gmail.com

<https://sites.google.com/view/entreprisehechtnorbert>

AGENDA DE FIN D'ANNÉE

les Triolets

Concert Téléthon le 07 décembre à St MICHEL en L'HERM (passage à 19h30)



Concert rencontre le samedi 14 décembre à 20h30 avec la Chorale de Jean Baptiste Daviais au théâtre Jean Baptiste à CHAILLE les MARAIS

Concert de Noël avec la chorale 'Chanterelle' le dimanche 15 décembre à l'église d' ANGLES à 15 hs



Loto de l'Amicale des Parents d'Élèves 24 novembre salle des associations, 14h. Restauration sur place. Réservations au 06.75.53.26.73



Don du sang à Luçon: Le jeudi 19 décembre de 15h30 à 19h30, **inscriptions obligatoires** en ligne sur le site de l'EFS.



Mobilisation de l'ADSP et de bénévoles pour l'accès aux soins, chaque vendredi, à 18h devant les urgences de Luçon. Mobilisation active depuis 3 ans.
Soirée de soutien le samedi 23 novembre à la salle des fêtes de Grues, spectacle 'De sang et de lait' de Bernadète Bidàude suivi d'un buffet.



Loto de l'UNC-09 février-salle des associations, 14h. Restauration sur place. Réservations Mr JC Bigaud au 06.48.57.09.90 et/ou Mr M.Rueda au 06.31.12.22.59

FRANCE SERVICES

Des services de proximité pour vous accompagner dans vos démarches

Les services proposés dans les agences France Services couvrent ceux de 11 partenaires nationaux : Allocations familiales, ANTS, Assurance retraite, Assurance Maladie, Chèque énergie, Finances publiques, France Travail, France Rénov', La Poste, MSA, et point-justice. Ils garantissent une présence effective dans 100 % des France Services.



Service le plus proche:

14 place Leclerc 85400 Luçon

02 51 56 70 88

franceservices@sudvendee littoral.fr



Horaires : Sans rendez-vous

Lundi et Mercredi: 09:00 - 12:30 / 13:30 - 17:00

Mardi et vendredi: 09:00 - 12:30

Jeudi : 14:00 - 17:00

✓ 22 agences france services ont ouvert leurs portes en Vendée



L'équipe municipale a décidé de renouveler une distribution de cadeaux **aux aînés** de la commune de + de 75 ans. **Une distribution par les élus** sera organisée courant décembre.